


ESCALA: 1/300

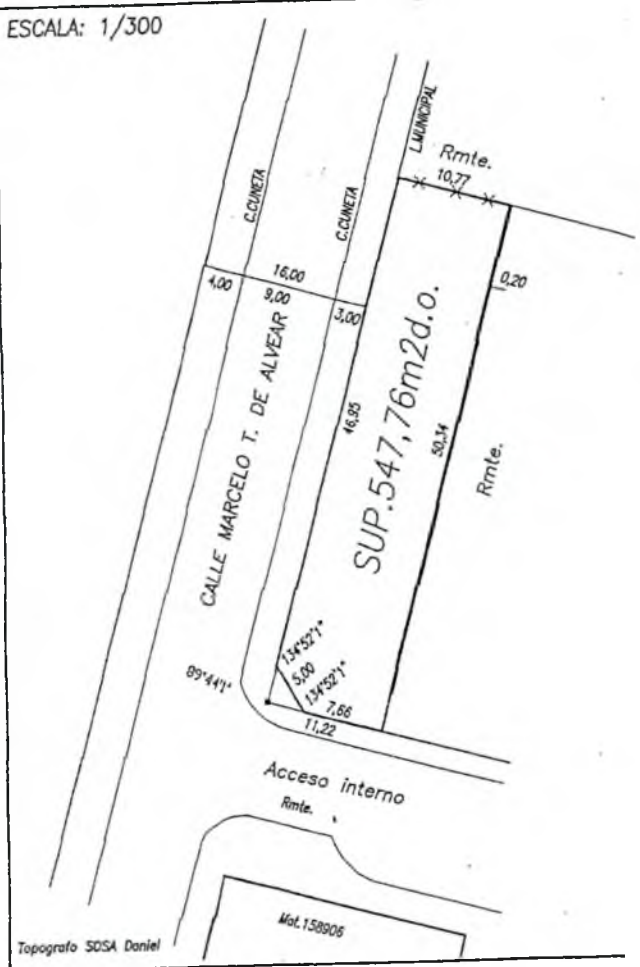


Topografo SOSA Daniel

CUADRO DE SERVICIOS						
CALLE	LUZ	AGUA	PAV.	CLOACA	GAS	C. CUNETA
MARCELO T. DE ALVEAR	SI	SI	SI	SI	SI	SI

BALANCE DE SUPERFICIES

SUP. S/T. MAT. 168562.....	6Has	1.800,75m2
SUP. S/M.COMODATO.....		547,76m2.d.o.
Remanente	6Has	1.252,99m2

REFERENCIAS	
—	Limite de propiedad
—	Muro
•	Estaca
—x—x—	Alambrado

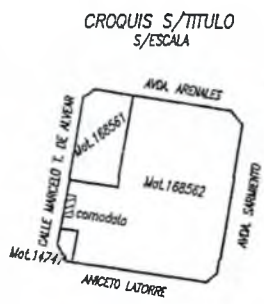

Dirección General de Inmuebles
Programa Registro Técnico

Jefe Programa Registro Técnico
Ing. OSCAR BAZAN R. RAUZER

ES COPIA

Director General
Dr. ISAMENDO MARTIN MARIA

SALTA, AGOSTO DEL 2014

570

Plano de: CROQUIS P/COMODATO
Departamento: CAPITAL
Ciudad: SALTA
Propietarios: PROVINCIA DE SALTA
Solicitante: COLEGIO DE MEDICOS DE LA PROV. DE SALTA

TITULO INSCRIPTO EN CEDULA PARCELARIA
MATRICULA: 168562 SECC. H MZ.: 5 P.2C
ANTECEDENTES GRAFICOS: PL. N° 14747, 15963, 2102-LAMINA CATASTRAL



VISADO DE OTROS ORGANISMOS

DIRECCION GENERAL DE INMUEBLES

GABRIELA SILVINA REYES
COORDINADORA DE ACCIONES
MINISTERIO DE INFRAESTRUCTURA
TIERRA Y VIVIENDA

ES COPIA FIEL

